
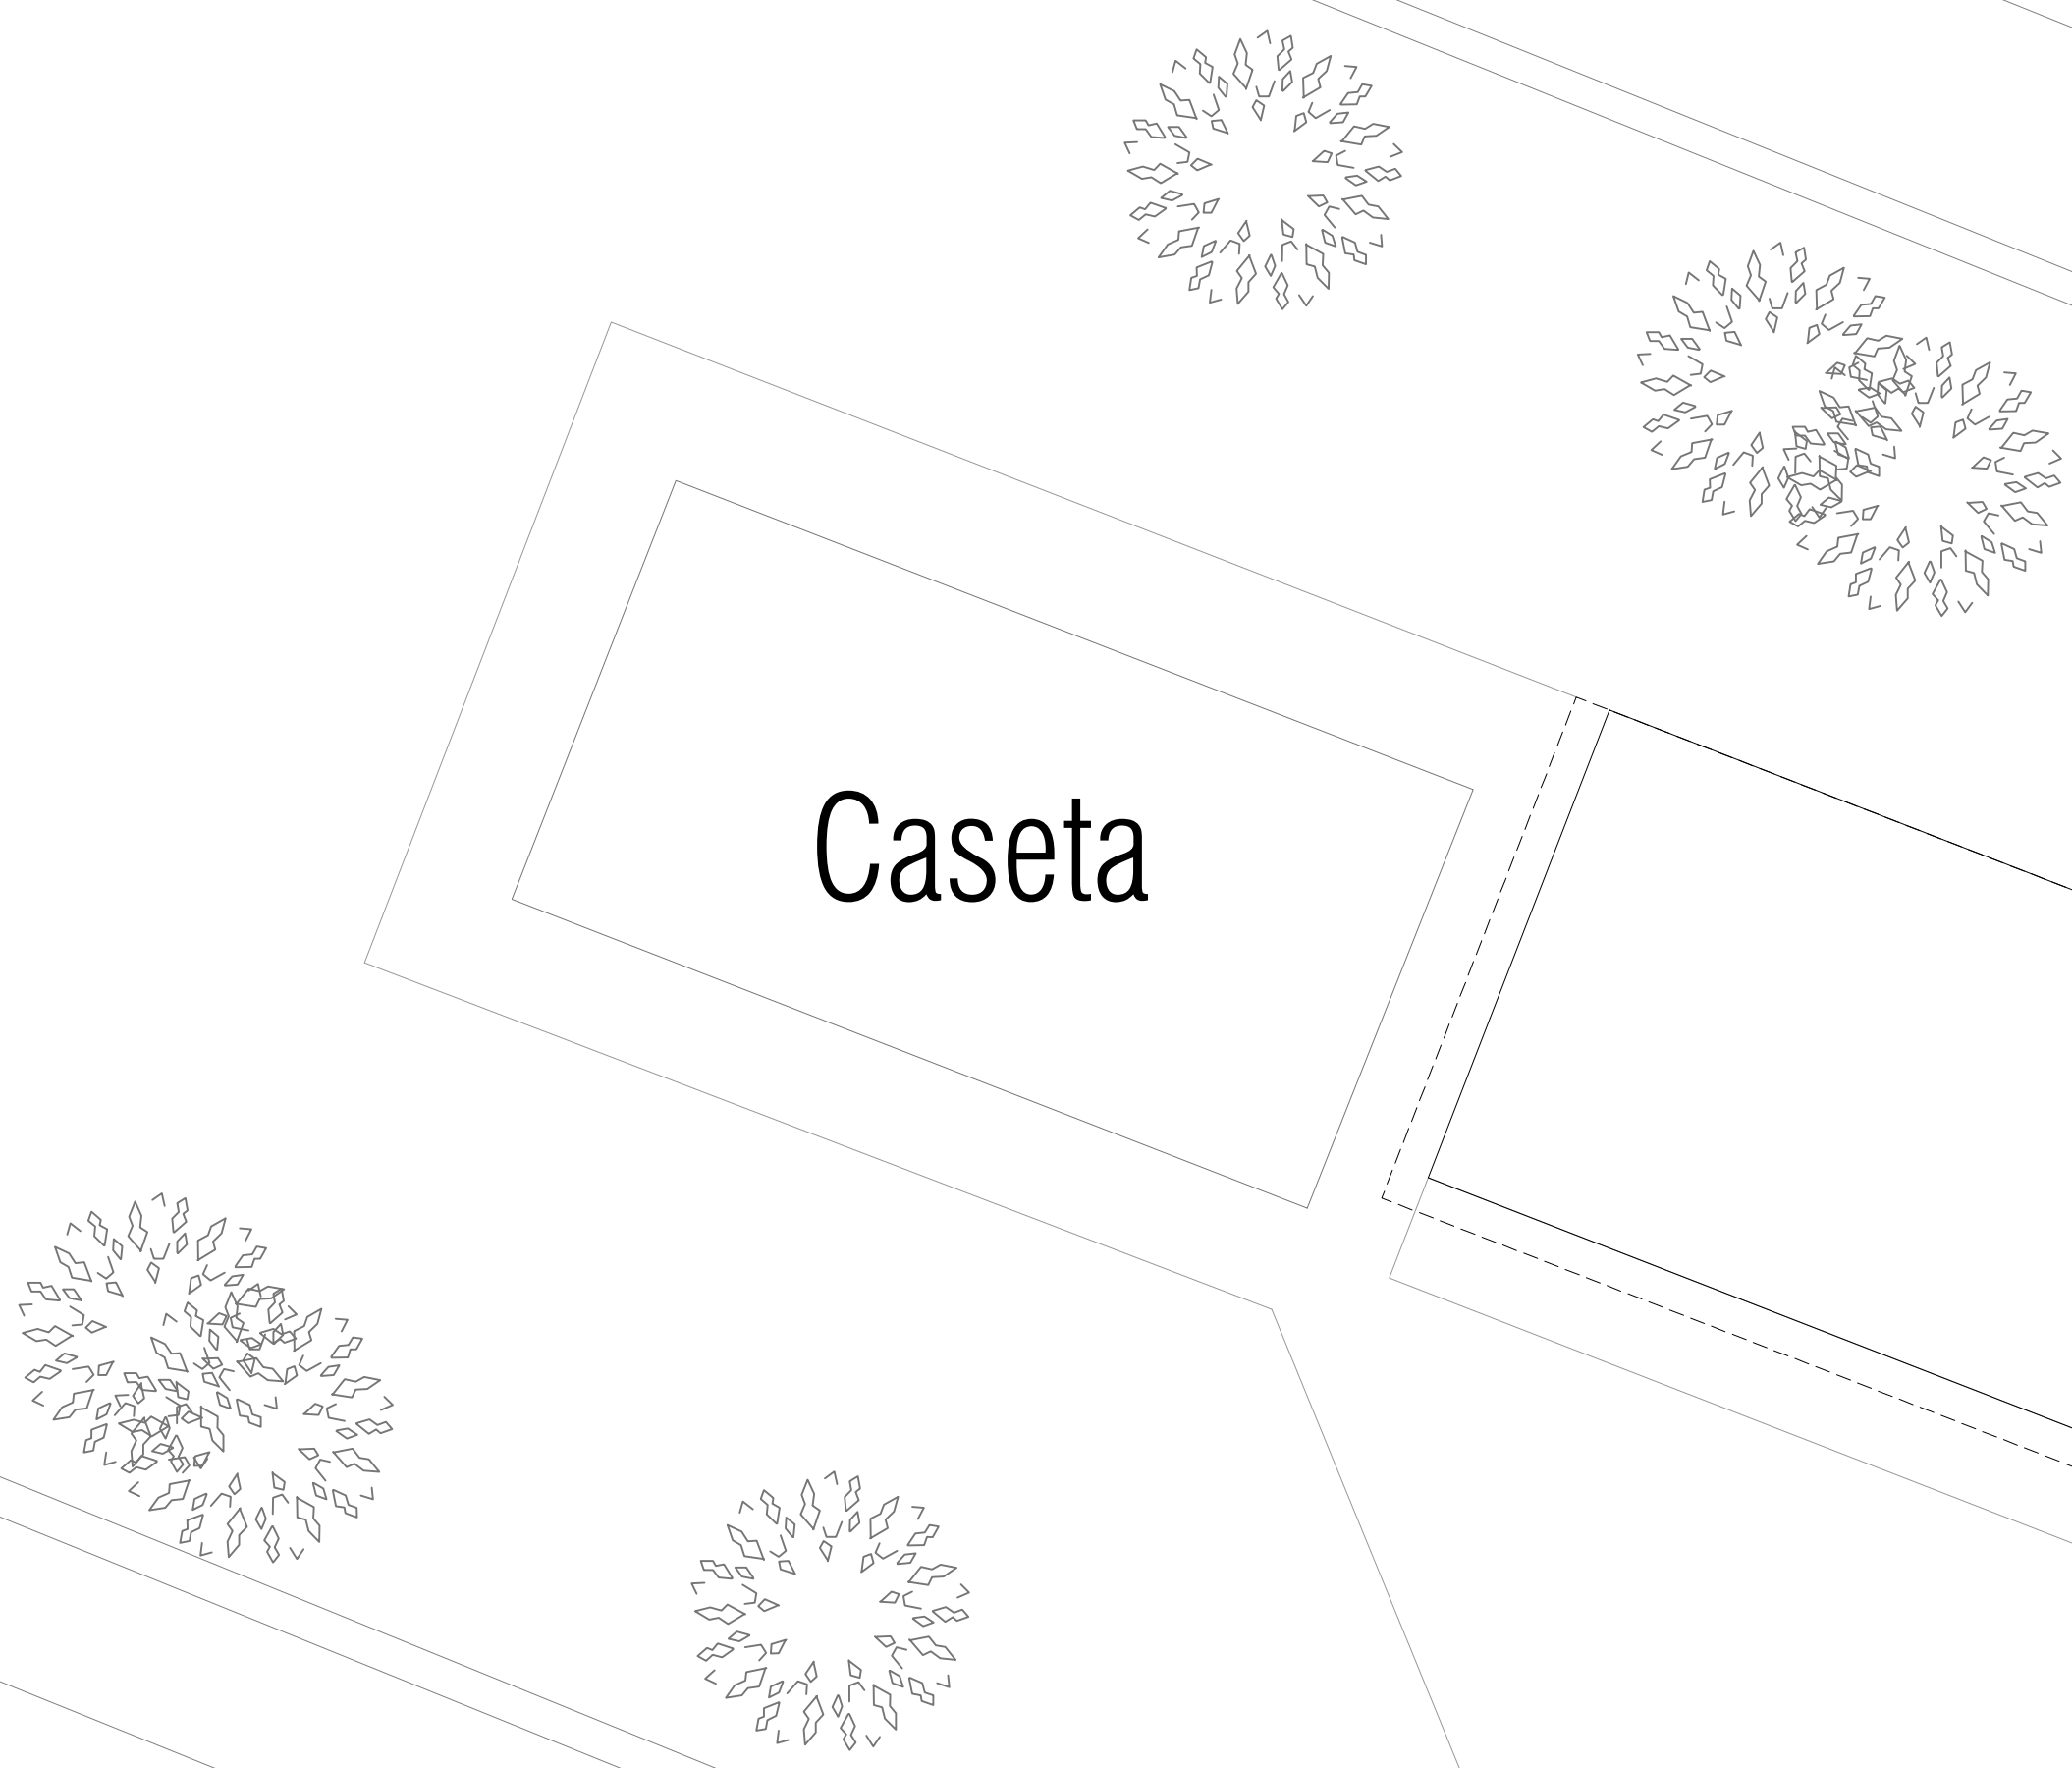


Av. Chimalhuacán

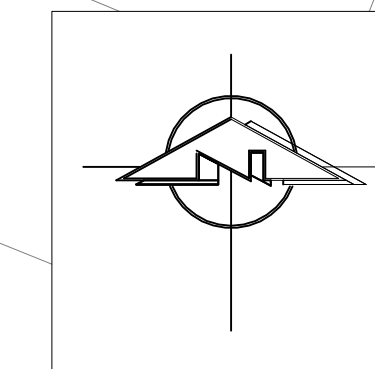

Caseta

CCM

CLORO

3

AP

TRANSF

B

1

2


B

Acceso

Av. Chimalhuacán

Acceso

CROQUIS DE LOCALIZACIÓN

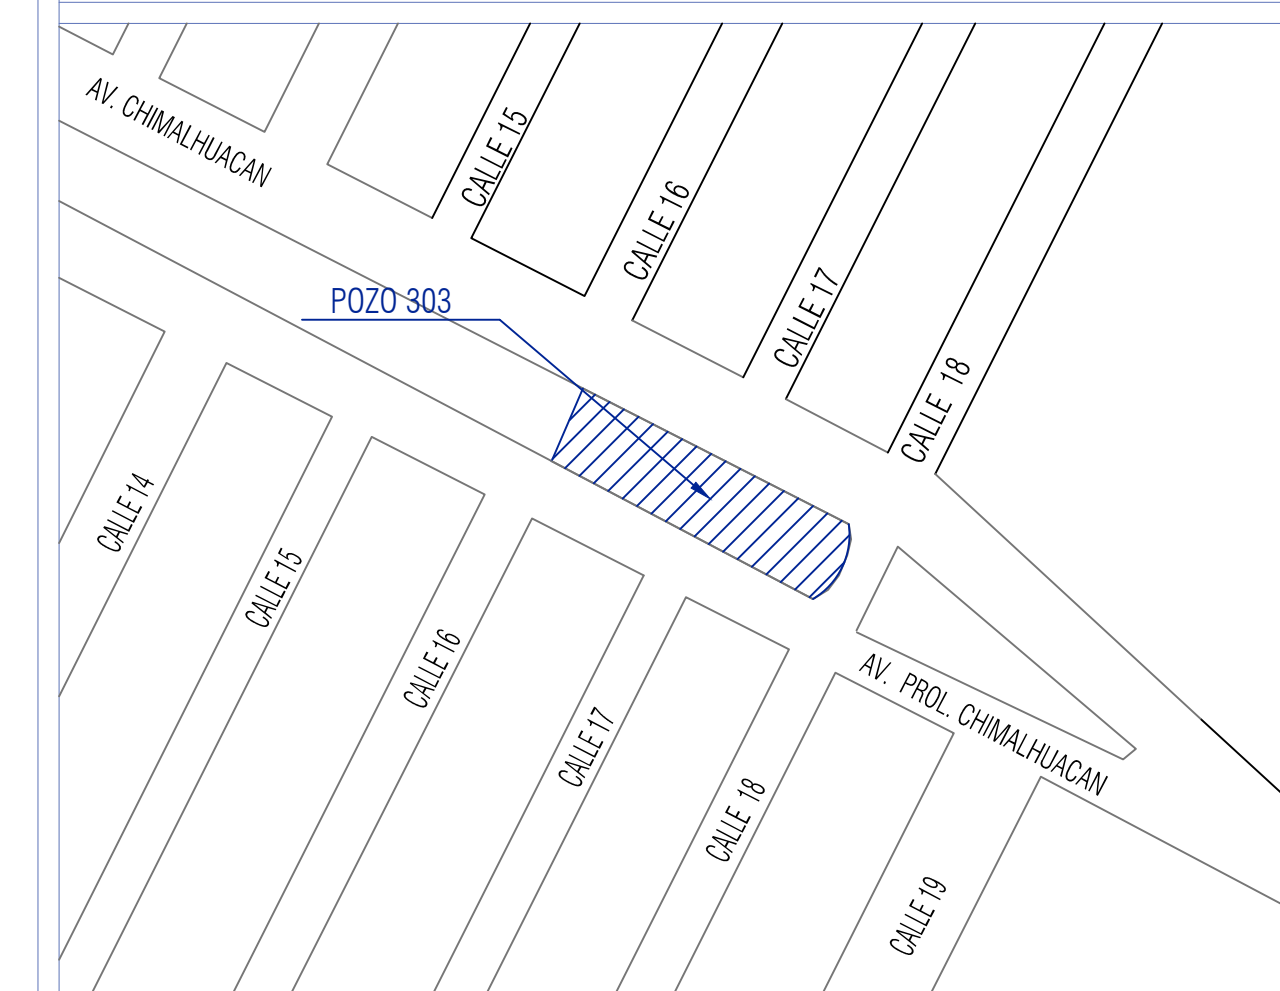

SIMBOLOGÍA

PROYECTO:

- 1.- Rehabilitación del motor eléctrico sumergible de 300 h.p. marca NEUMANN
- 2.- Rehabilitación de bomba sumergible Mca. As pumps, para Q=90 lps. y una CDT=100
- 3.- Suministro colocación, instalación y conexión de arrancador para motor de 300 hp Marca Weg, arranque y paro suave, tres fases, 460 volts, 60 HZ.

- ① ② ③



ORGANISMO DESCENTRALIZADO DE AGUA POTABLE, ALCANTARILLADO Y SANEAMIENTO DE NEZAHUALCÓYOTL, MÉXICO.



PROYECTO: REHABILITACIÓN ELECTROMECÁNICA DE POZOS DE AGUA POTABLE NO. POZO NEZA 3, POZO NEZA 7, POZO NEZA 8; POZO 303 Y POZO 329

UBICACIÓN: AV. VICENTE VILLADA S/N ESQ. AV. TEXCOCO. COL. VICENTE VILLADA (SOBRE EL CAMELLÓN); AV. VICENTE VILLADA S/N ESQ. CALLE SIÓN, COL. VICENTE VILLADA (SOBRE EL CAMELLÓN); AV. SOR JUANA INÉS DE LA CRUZ S/N ESQ. CALLE ESCALERILLAS, COL. METROPOLITANA 2ª (SOBRE EL CAMELLÓN); AV. CHIMALHUACÁN S/N ESQ. CALLE 18 COL. ESPERANZA, (SOBRE EL CAMELLÓN); Y AV. TEZCUTZINGO (PROLONGACIÓN CALLE 11) ESQ. CALLE HUOTLA S/N UNIDAD REY NEZA.

PRESIDENTE MUNICIPAL:

LIC. ADOLFO CERQUEDA REBOLLO

DIRECTOR GENERAL DEL O.D.A.P.A.S.:

ING. JOSÉ GERARDO CÁRDENAS GUZMÁN

DIRECTOR DE PLANEACIÓN, PROYECTOS Y CONSTRUCCIÓN:

ING. ELEAZAR PÉREZ CENOBIO

DIRECTOR DE OPERACIÓN HIDRAULICA:

C. RICARDO XOCHICALE SÁNCHEZ

SUBDIRECTOR DE PLANEACIÓN, PROYECTOS Y CONSTRUCCIÓN:

C. ISAURO CORTÉZ VAZQUEZ

PROYECTO:

C. MICHEL VELASCO LÓPEZ

ESCALA:

S / E

NÚMERO DE PLANO:

4 / 5

FECHA:

NOVIEMBRE 1 2022

ACOTACIONES:

METROS

PLANO:

RPP / PZ / 303_G