


Av. Gral. José Vicente Villada


Camellón

Av. Gral. José Vicente Villada

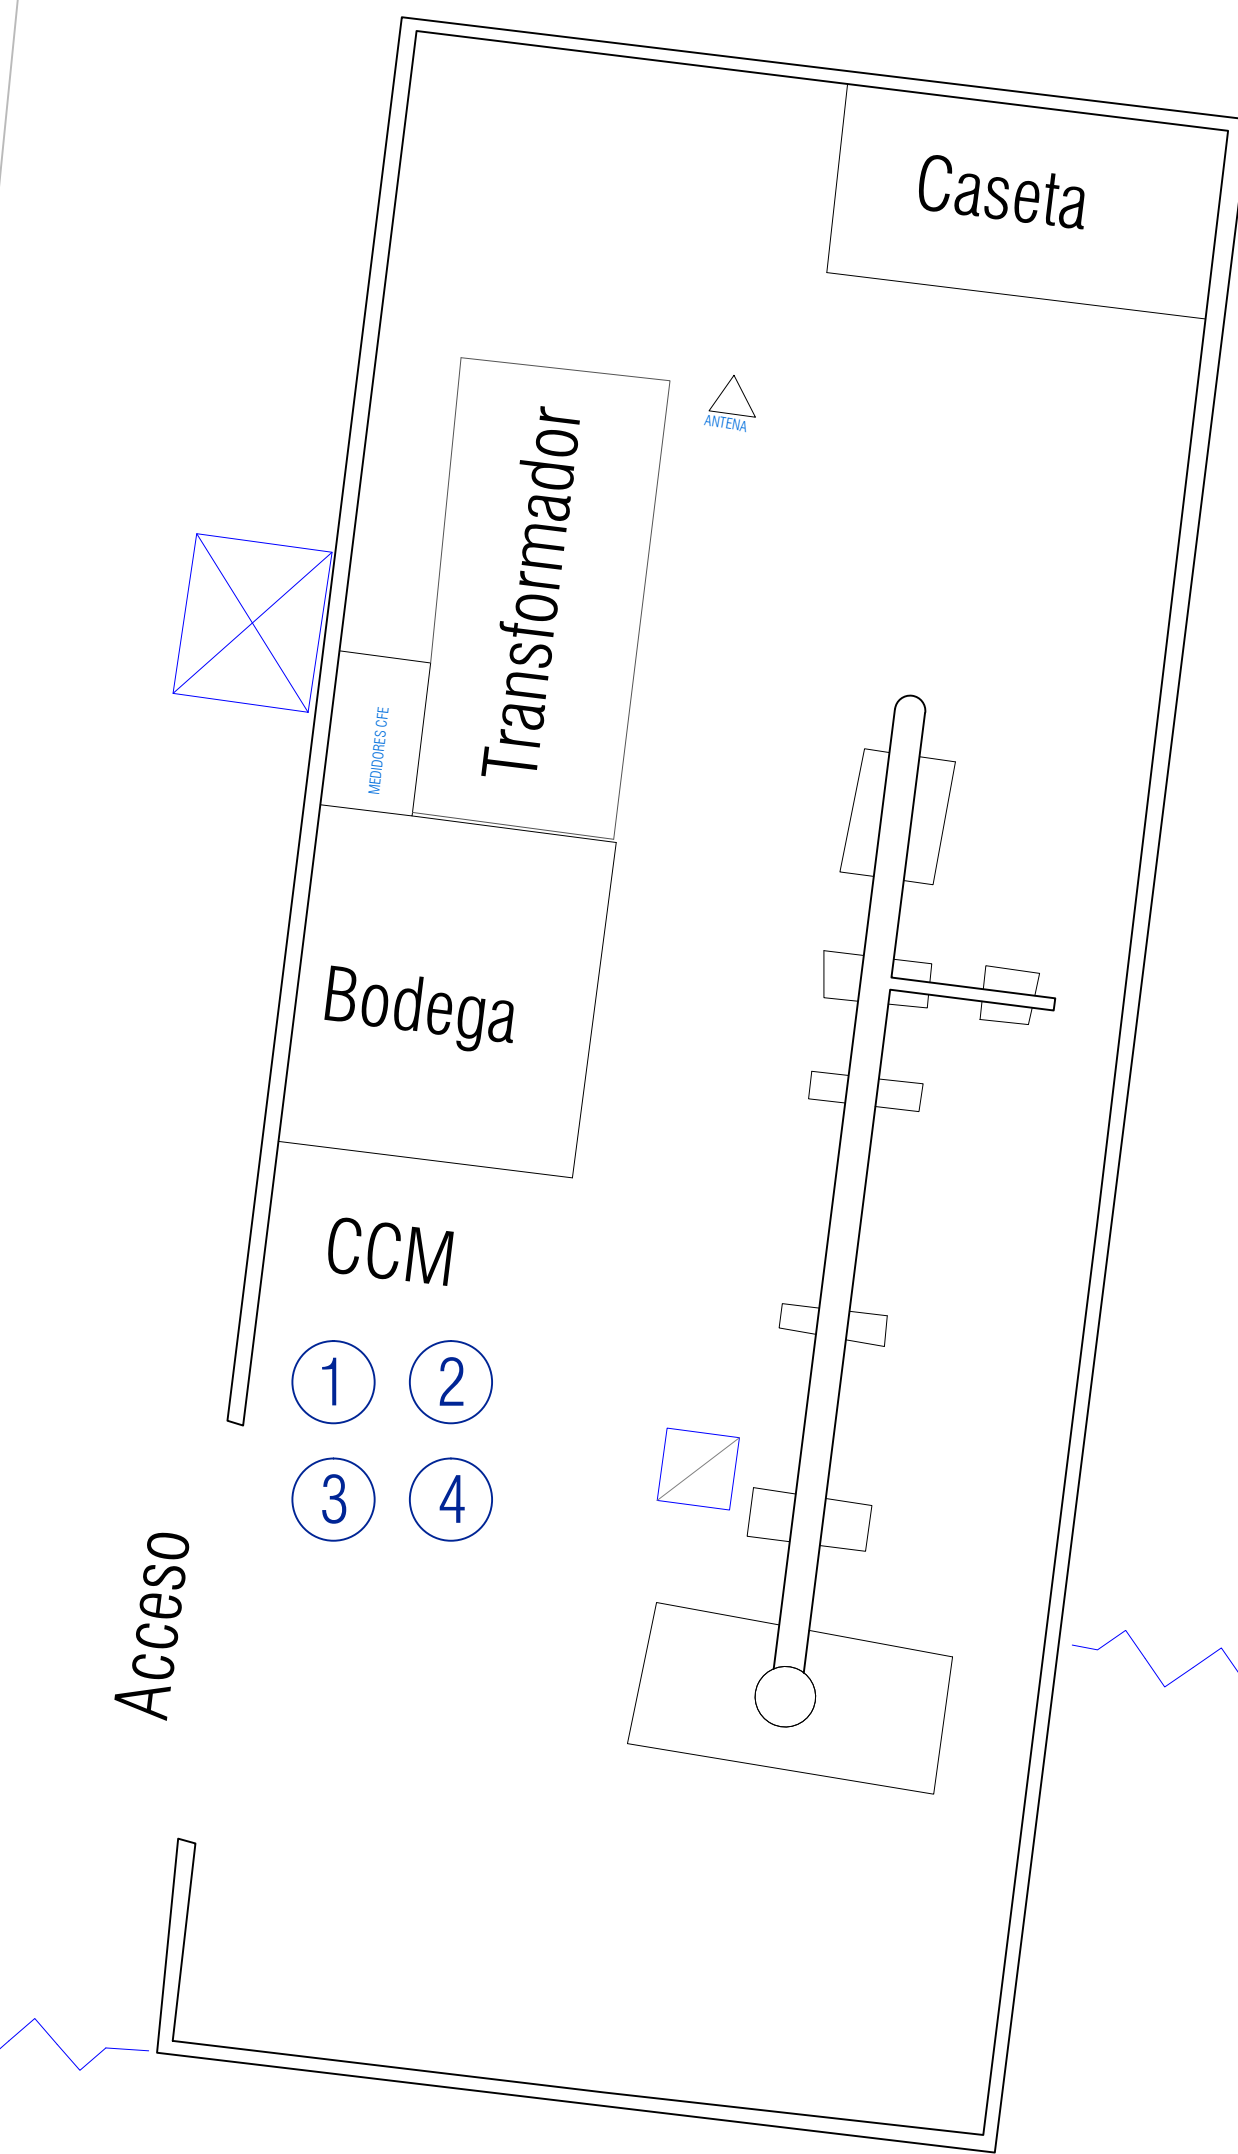

Lumbrera

CROQUIS DE LOCALIZACIÓN

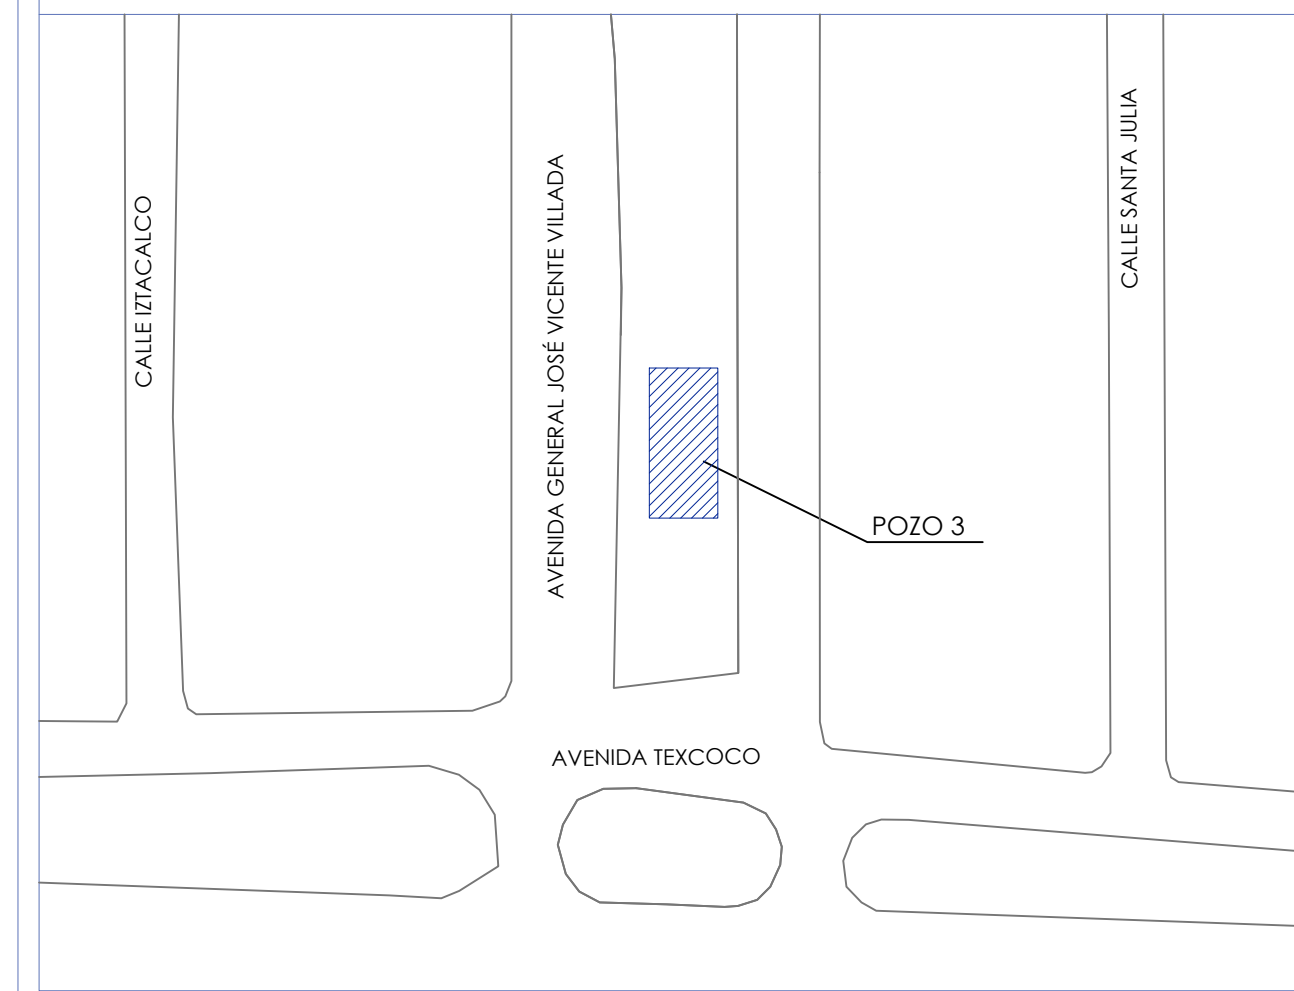

SIMBOLOGÍA

PROYECTO:

- Suministro e instalación de gabinete nema 1, auto soportado.
- 1.- Arrancador de estado sólido, para motor de 200 h.p. de arranque y paro suave, tres fases, 460 volts, 60 HZ,
 - 2.- Arrancador magnético trifásico a tensión plena de 5 h.p., tres polos, 230 volts, 60 HZ
 - 3.- Transformador tipo seco de 7.5 KVA 460 V-220/127 V. y
 - 4.- Banco de capacitores trifásico para equipos de 200 HP. con interruptor termomagnético



ORGANISMO DESCENTRALIZADO DE AGUA POTABLE, ALCANTARILLADO Y SANEAMIENTO DE NEZAHUALCÓYOTL, MÉXICO.



PROYECTO: REHABILITACIÓN ELECTROMECÁNICA DE POZOS DE AGUA POTABLE NO. POZO NEZA 3, POZO NEZA 7, POZO NEZA 8; POZO 303 Y POZO 329

UBICACIÓN: AV. VICENTE VILLADA S/N ESQ. AV. TEXCOCO, COL. VICENTE VILLADA (SOBRE EL CAMELLÓN); AV. VICENTE VILLADA S/N ESQ. CALLE SIÓN, COL. VICENTE VILLADA (SOBRE EL CAMELLÓN); AV. SOR JUANA INÉS DE LA CRUZ S/N ESQ. CALLE ESCALERILLAS, COL. METROPOLITANA 2ª (SOBRE EL CAMELLÓN); AV. CHIMAHUACÁN S/N ESQ. CALLE 18 COL. ESPERANZA, (SOBRE EL CAMELLÓN); Y AV. TEZCOTINGO (PROLONGACIÓN CALLE 11) ESQ. CALLE HUOTLA S/N UNIDAD REY NEZA.

PRESIDENTE MUNICIPAL:

LIC. ADOLFO CERQUEDA REBOLLO

DIRECTOR GENERAL DEL O.D.A.P.A.S.:

ING. JOSÉ GERARDO CÁRDENAS GUZMÁN

DIRECTOR DE PLANEACIÓN, PROYECTOS Y CONSTRUCCIÓN:

ING. ELEAZAR PÉREZ CENOBIO

DIRECTOR DE OPERACIÓN HIDRAULICA:

C. RICARDO XOCHICALE SÁNCHEZ

SUBDIRECTOR DE PLANEACIÓN, PROYECTOS Y CONSTRUCCIÓN:

C. ISAURO CORTÉZ VAZQUEZ

PROYECTO:

C. MICHEL VELASCO LÓPEZ

ESCALA:

S / E

NÚMERO DE PLANO:

1 / 1

FECHA:

NOVIEMBRE 1 2022

ACOTACIONES:

METROS

PLANO:

RPP / PZ / 03_G