



Av. Gral. José Vicente Villada

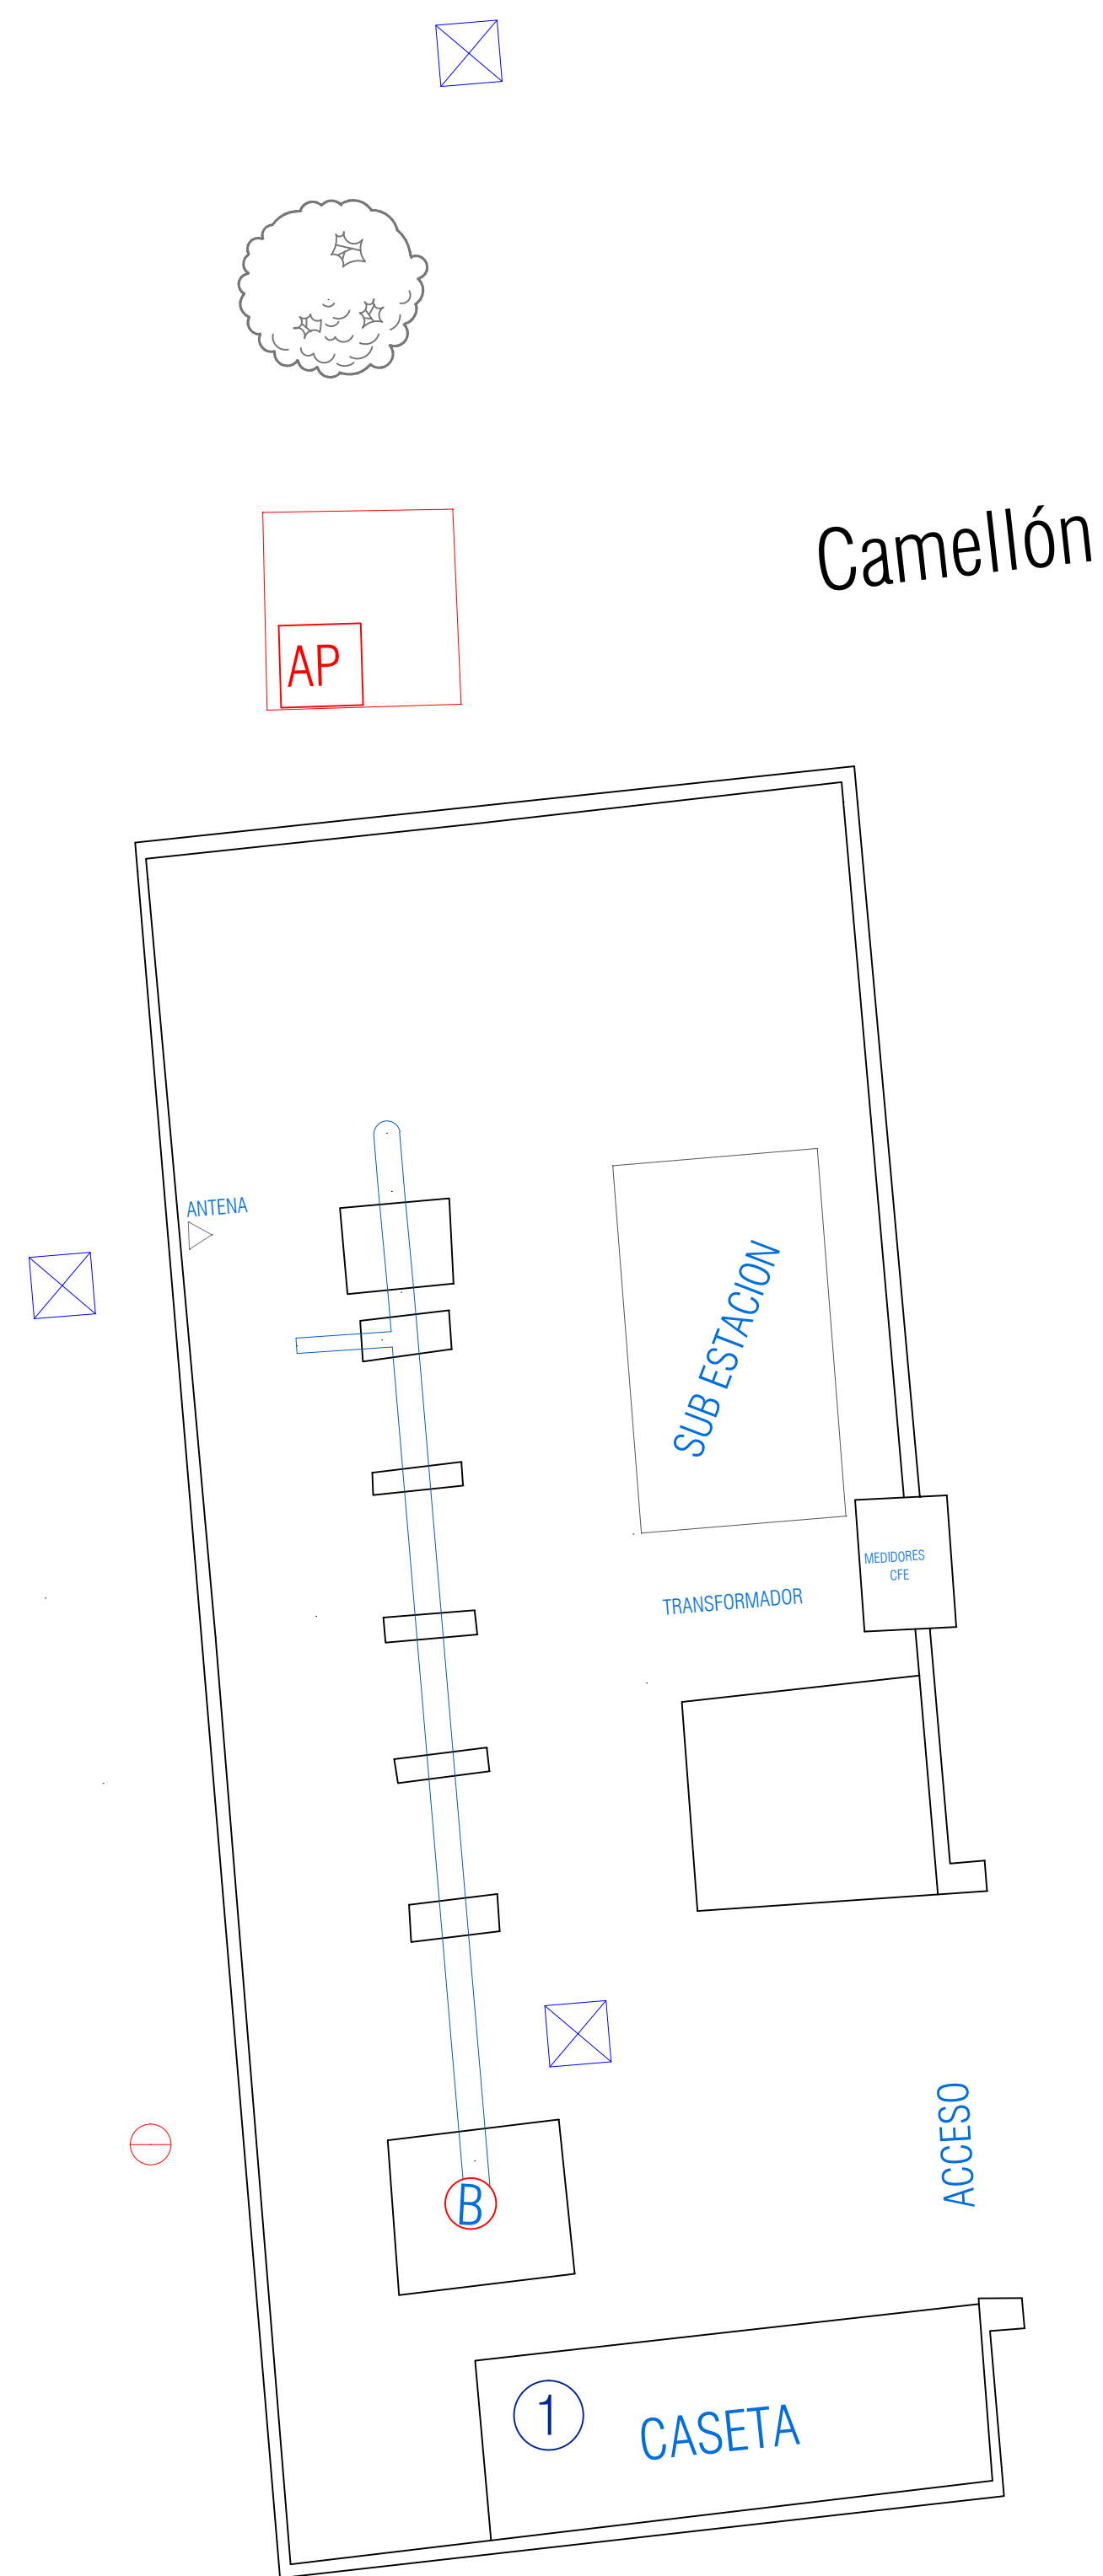

Av. Gral. José Vicente Villada

CROQUIS DE LOCALIZACIÓN

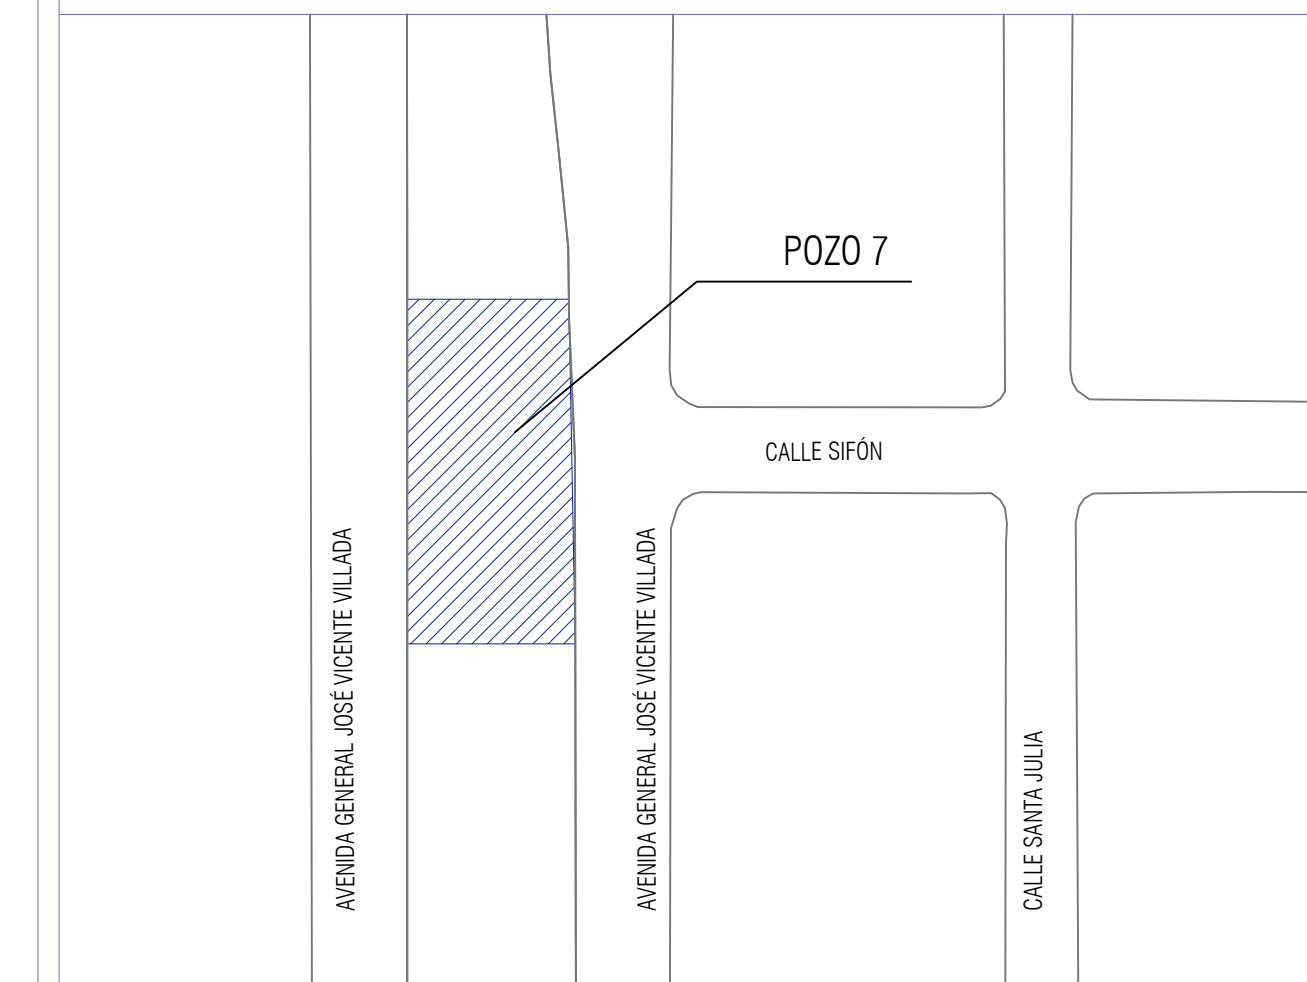

SIMBOLOGÍA

PROYECTO:

Suministro, colocación, instalación y conexión de banco de capacitores trifásico para equipos de 250 h.p., con Interruptor termomagnético, con gabinete de Acero rolado en frío, NEMA 1, 1000 x 800 x 300 montado a la pared.

①



ORGANISMO DESCENTRALIZADO DE AGUA POTABLE, ALCANTARILLADO Y SANEAMIENTO DE NEZAHUALCÓYOTL, MÉXICO.



PROYECTO: REHABILITACIÓN ELECTROMECÁNICA DE POZOS DE AGUA POTABLE NO. POZO NEZA 3, POZO NEZA 7, POZO NEZA 8; POZO 303 Y POZO 329

UBICACIÓN: AV. VICENTE VILLADA S/N ESQ. AV. TEXCOCO, COL. VICENTE VILLADA (SOBRE EL CAMELLÓN); AV. VICENTE VILLADA S/N ESQ. CALLE SIFÓN, COL. VICENTE VILLADA (SOBRE EL CAMELLÓN); AV. SOR JUANA INÉS DE LA CRUZ S/N ESQ. CALLE ESCALERILLAS, COL. METROPOLITANA 2ª (SOBRE EL CAMELLÓN); AV. CHIMAHUACÁN S/N ESQ. CALLE 18 COL. ESPERANZA, (SOBRE EL CAMELLÓN); Y AV. TEZCOTZINGO (PROLONGACIÓN CALLE 11) ESQ. CALLE HUOTLA S/N UNIDAD REY NEZA.

PRESIDENTE MUNICIPAL:

LIC. ADOLFO CERQUEDA REBOLLO

DIRECTOR GENERAL DEL O.D.A.P.A.S.:

ING. JOSÉ GERARDO CÁRDENAS GUZMÁN

DIRECTOR DE PLANEACIÓN, PROYECTOS Y CONSTRUCCIÓN:

ING. ELEAZAR PÉREZ CENOBIO

DIRECTOR DE OPERACIÓN HIDRAULICA:

C. RICARDO XOCHICALE SÁNCHEZ

SUBDIRECTOR DE PLANEACIÓN, PROYECTOS Y CONSTRUCCIÓN:

C. ISAURO CORTÉZ VAZQUEZ

PROYECTO:

C. MICHEL VELASCO LÓPEZ

ESCALA:

S / E

NÚMERO DE PLANO:

2 / 5

FECHA:

NOVIEMBRE 1 2022

ACOTACIONES:

METROS

PLANO:

RPP / PZ / 07\_G