



CROQUIS DE LOCALIZACIÓN

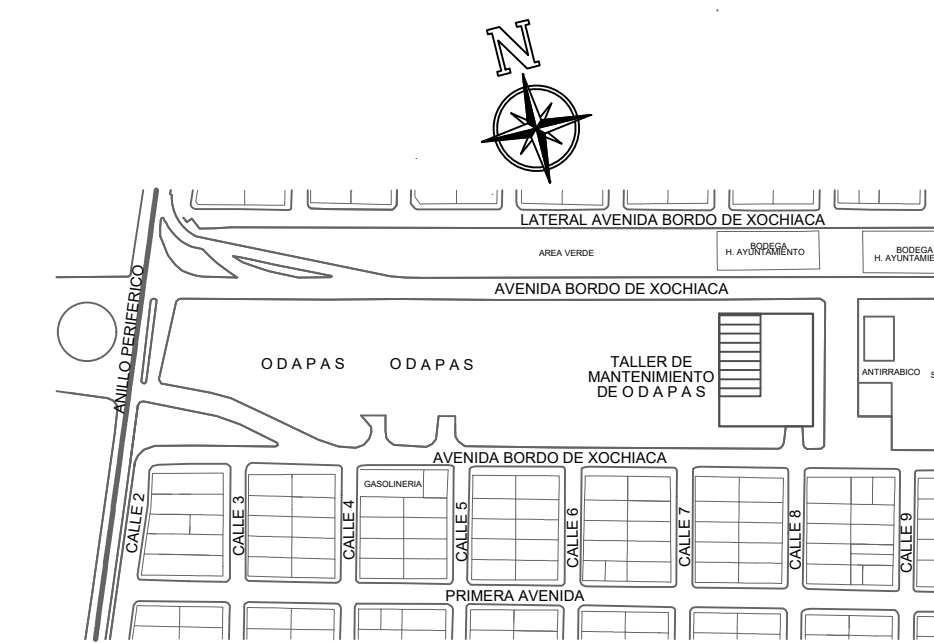

- 1.- ANOTACIONES Y NIVELES EN METROS.
- 2.- LAS COTAS Y NIVELES RIGEN AL DIBUJO.
- 3.- LAS COTAS ESTAN DADAS CONSIDERANDO ACABADOS.

SIMBOLOGÍA


- CONTACTO NORMAL, POLARIZADO, 180 W
- CENTRO DE CARGA
- TUBERÍA CONDUIT PGG.
- CAJA DERIVACIÓN GALVANIZADA.
- INDICA BAJADA DE TUBERÍA CONDUIT PGG.
- INDICA CÉDULA DE CABLEADO

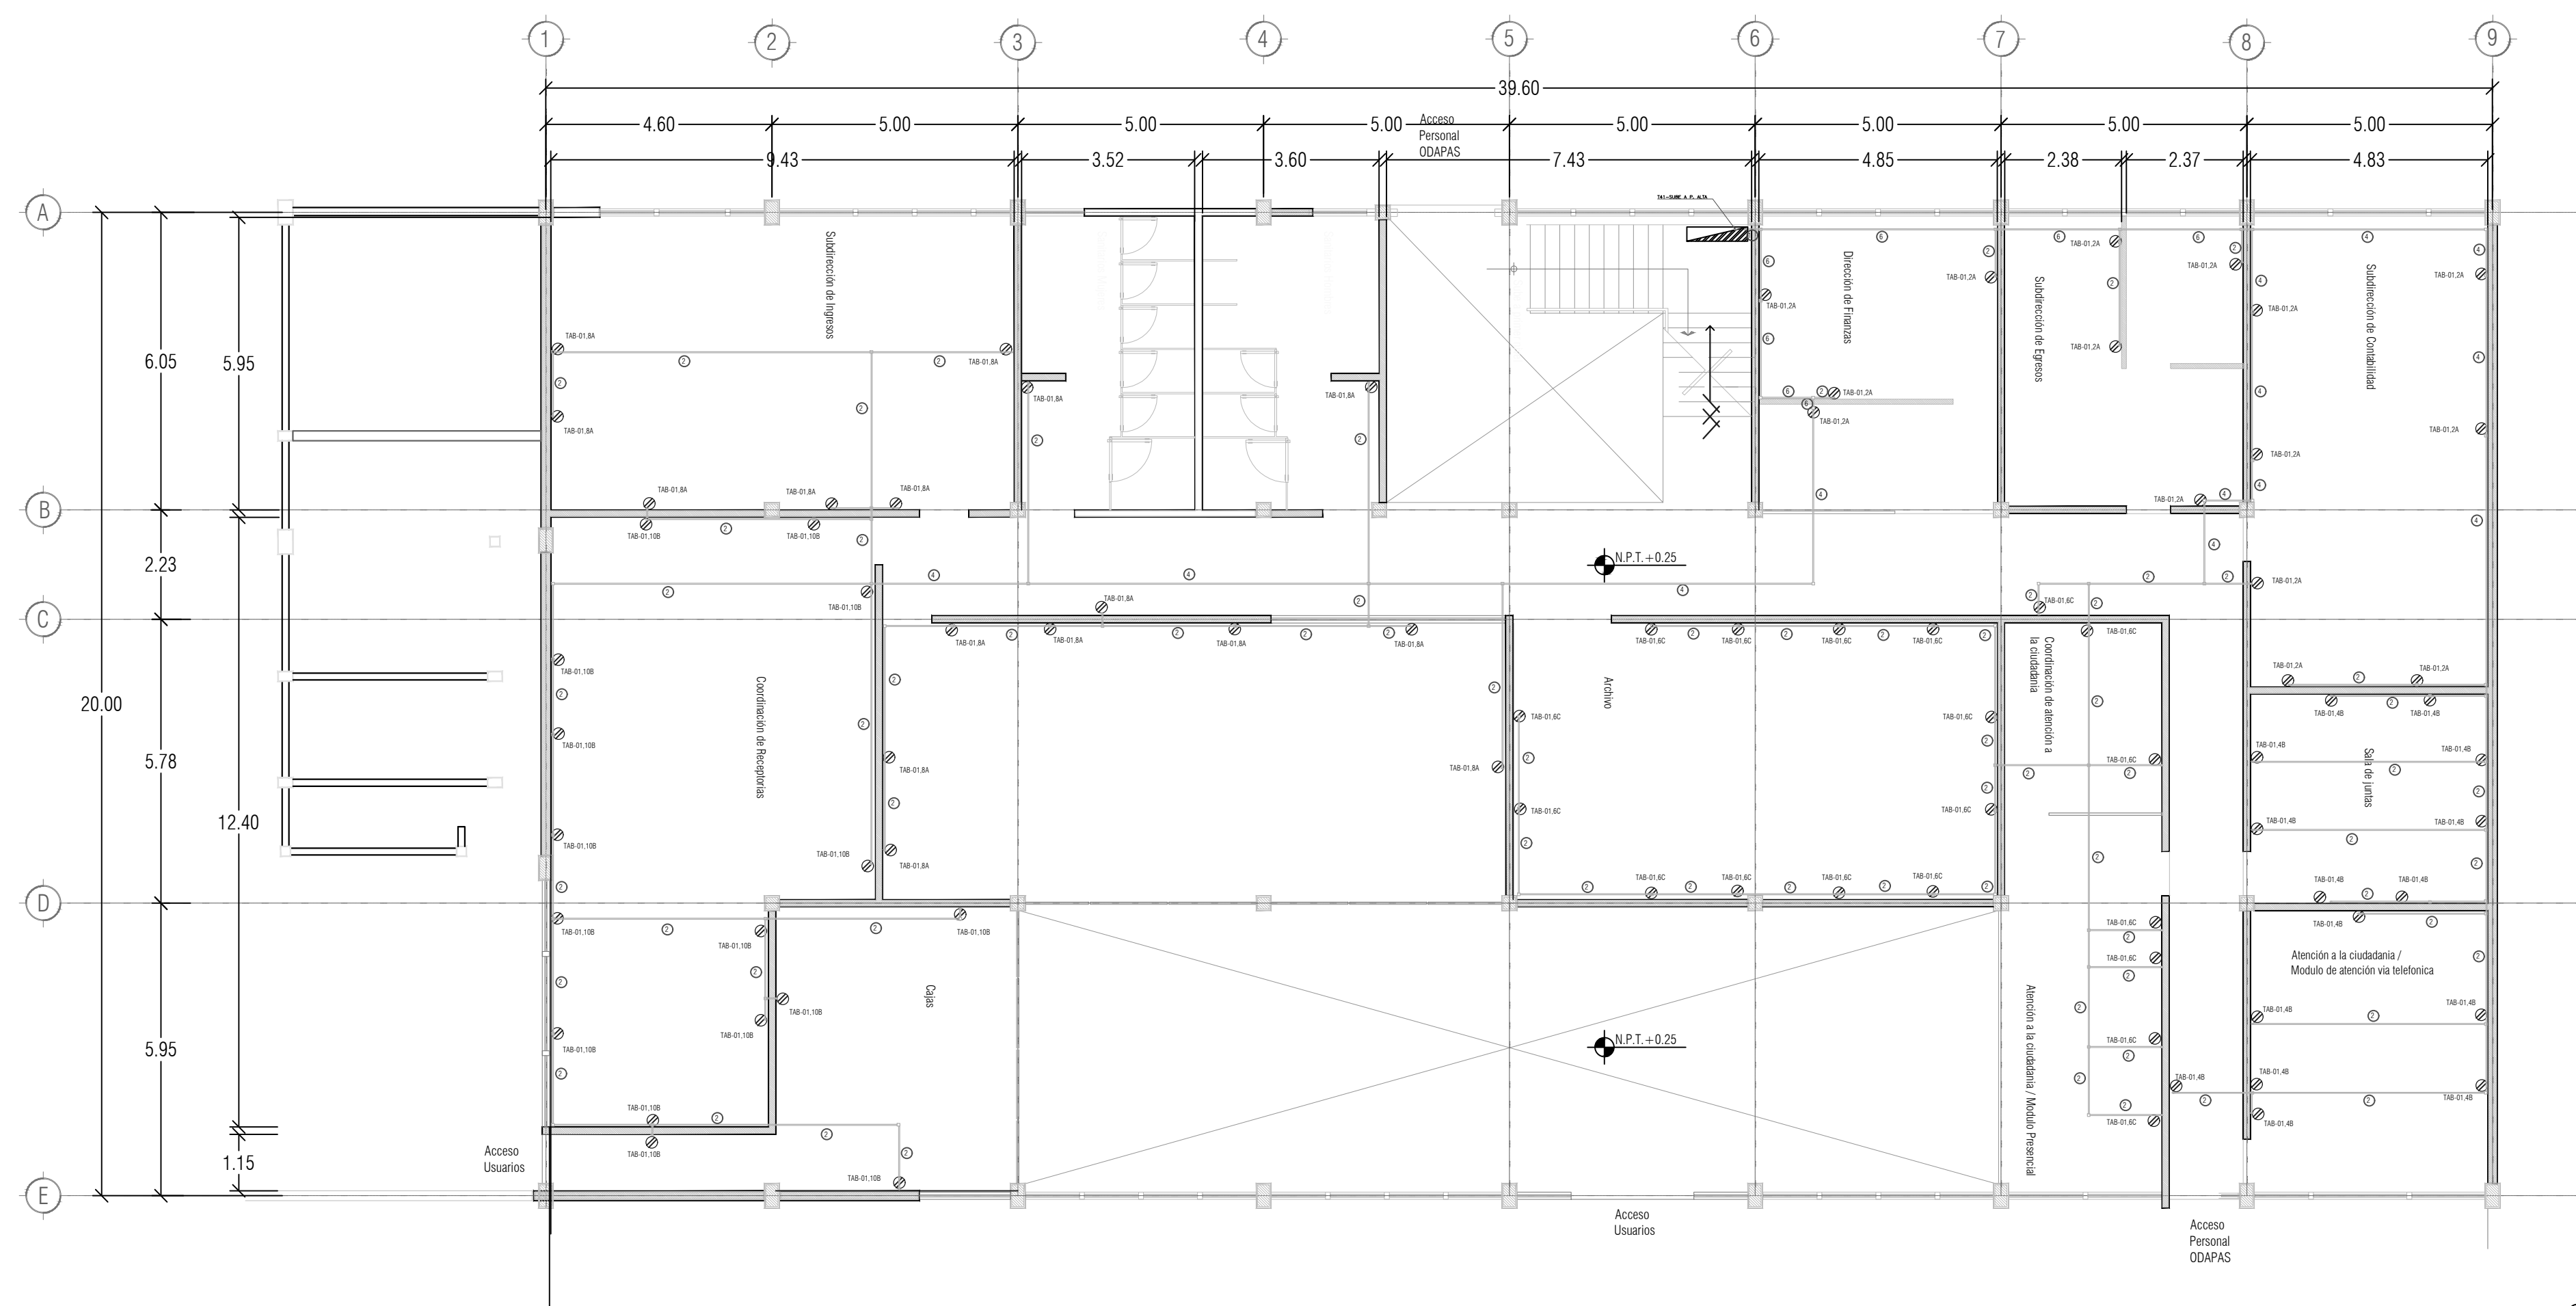

PLANTA BAJA

CÉDULA DE CABLEADO

- ① 4-8awg / 1-10d / 41mm
- ② 8-8awg / 1-10d / 21mm
- ③ 4-18awg / 1-10d / 21mm
- ④ 8-8awg / 1-10d / 21mm
- ⑤ 8-8awg / 1-10d / 35mm
- ⑥ 0-8awg / 1-10d / 35mm

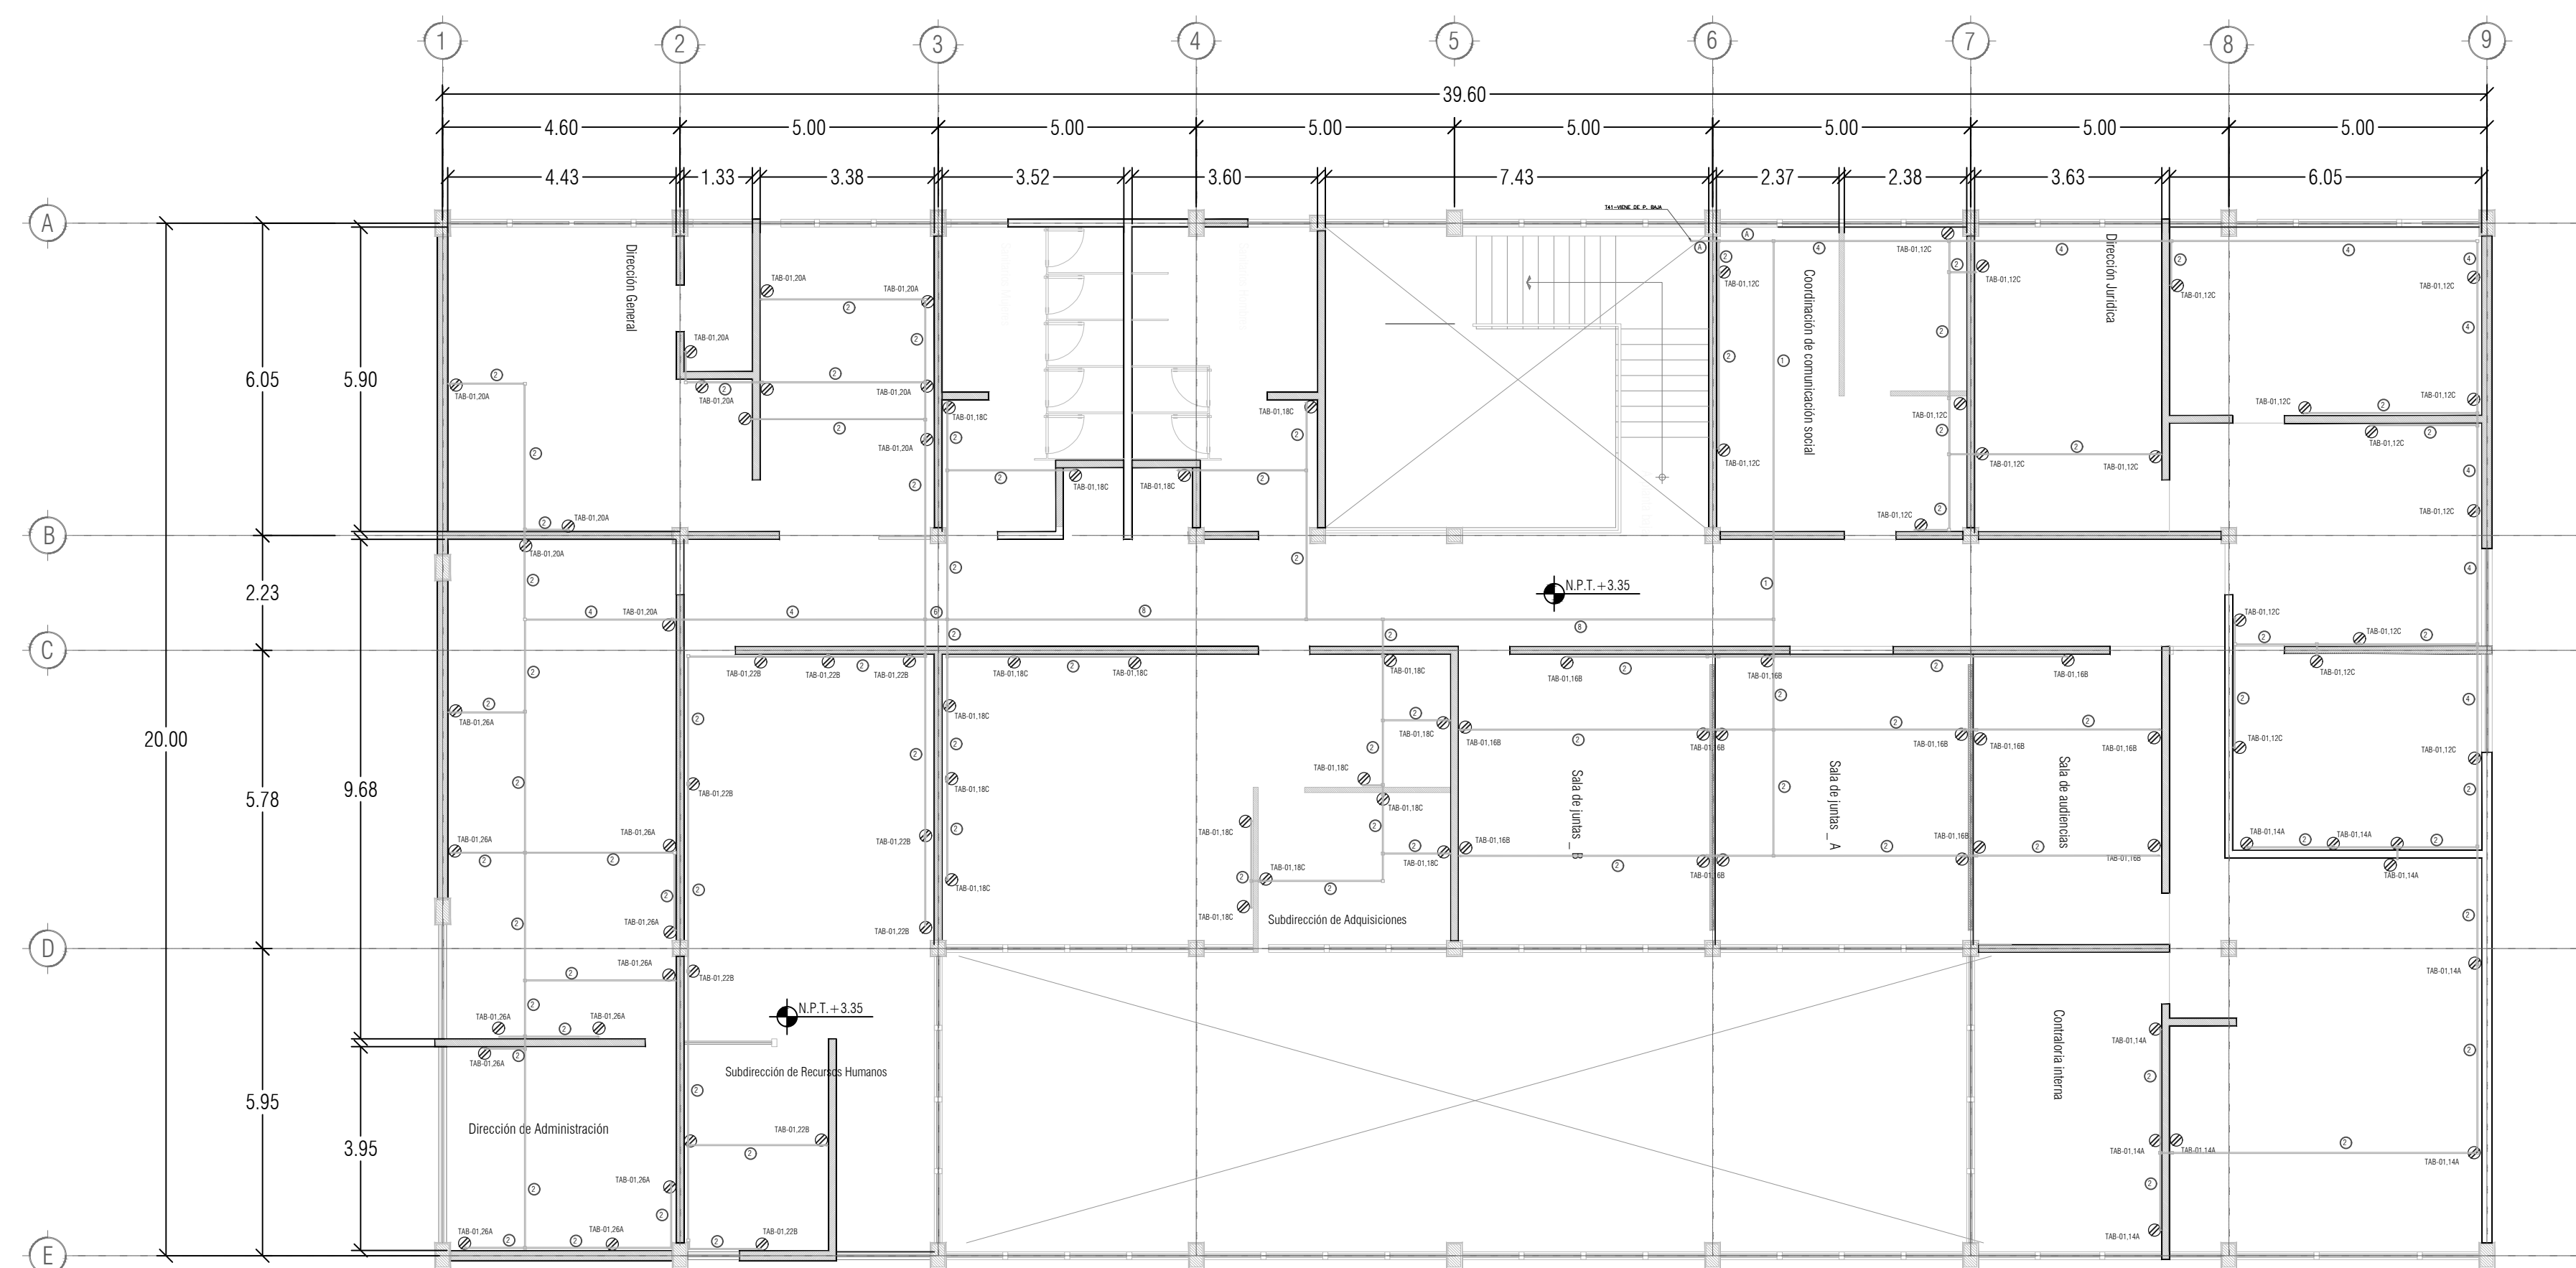

PLANTA ALTA



ORGANISMO DESCENTRALIZADO DE AGUA POTABLE, ALCANTARILLADO Y SANEAMIENTO DE NEZAHUALCÓYOTL, MÉXICO.



PROYECTO: CONSTRUCCIÓN Y REHABILITACIÓN DE OFICINAS ADMINISTRATIVAS PARA LA ATENCIÓN DE TRÁMITES Y SERVICIOS DEL ODAPAS (PRIMERA ETAPA)

UBICACIÓN: AV. BORDO DE XOCHACA S/N/ ESQ. AV. CALLE 7, COL. ESTADO DE MÉXICO, C.P. 57210, NEZAHUALCÓYOTL, ESTADO DE MÉXICO

PRESIDENTE MUNICIPAL:

LIC. ADOLFO CERQUEDA REBOLLO

DIRECTOR GENERAL DEL O.D.A.P.A.S.:

ING. JOSÉ GERARDO CARDENAS GUZMÁN

DIRECTOR DE PLANEACIÓN, PROYECTOS Y CONSTRUCCIÓN:

ING. ELEAZAR PÉREZ CENOBIO

SUBDIRECTOR DE PLANEACIÓN, PROYECTOS Y CONSTRUCCIÓN:

C. ISAURO CORTÉZ VAZQUEZ

FECHA: SEPTIEMBRE 1 2023

ACOTACIONES: METROS

CLAVE PLANO:

ELEC - 01

ESCALA:

S / E

PLANO:

*** / *** / *****

NUMERO DE PLANO: